



# 施設位置図、図面に係る資料（１）

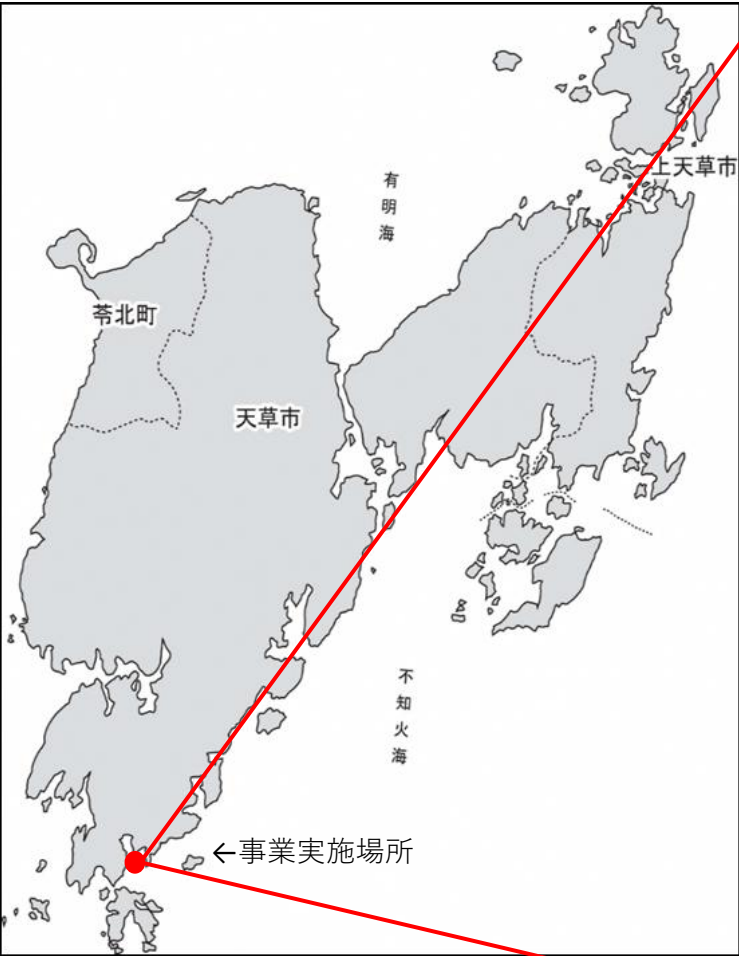


熊本県天草地方

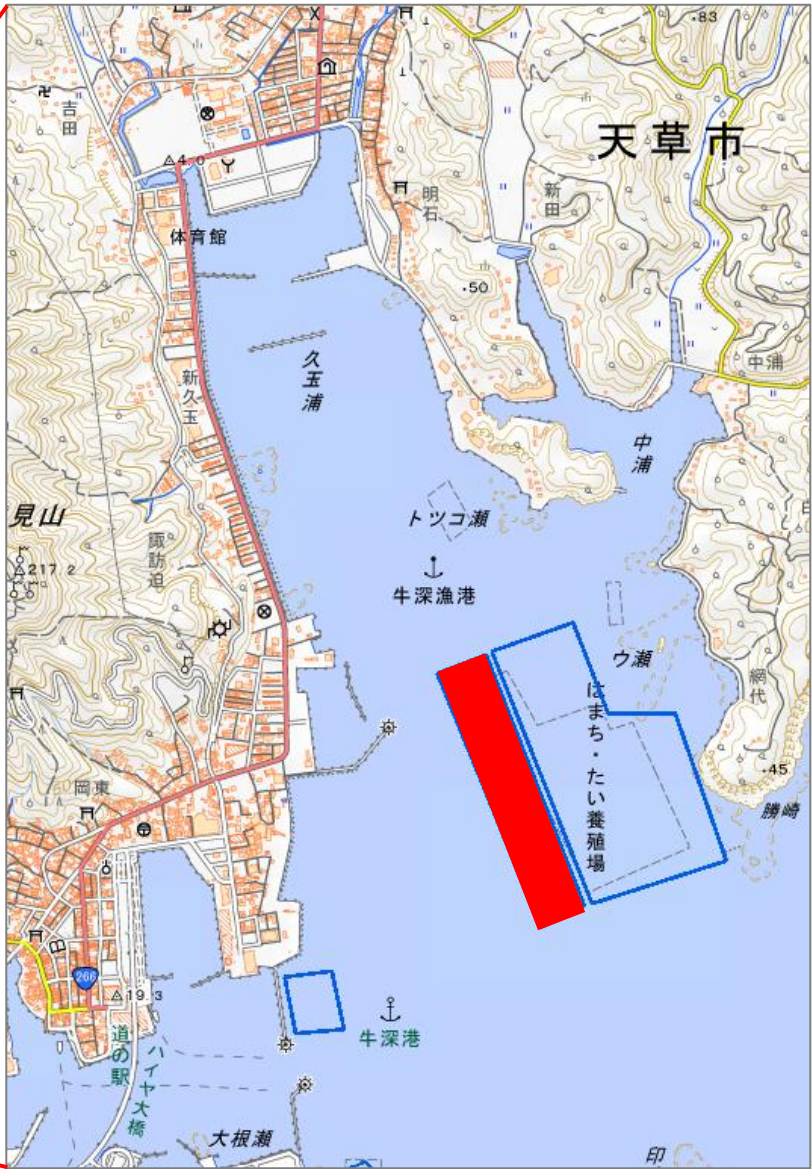


事業実施場所：新漁場（天区第526号）  
※赤色部分

# 施設位置図、図面に係る資料（2）

【平面図】

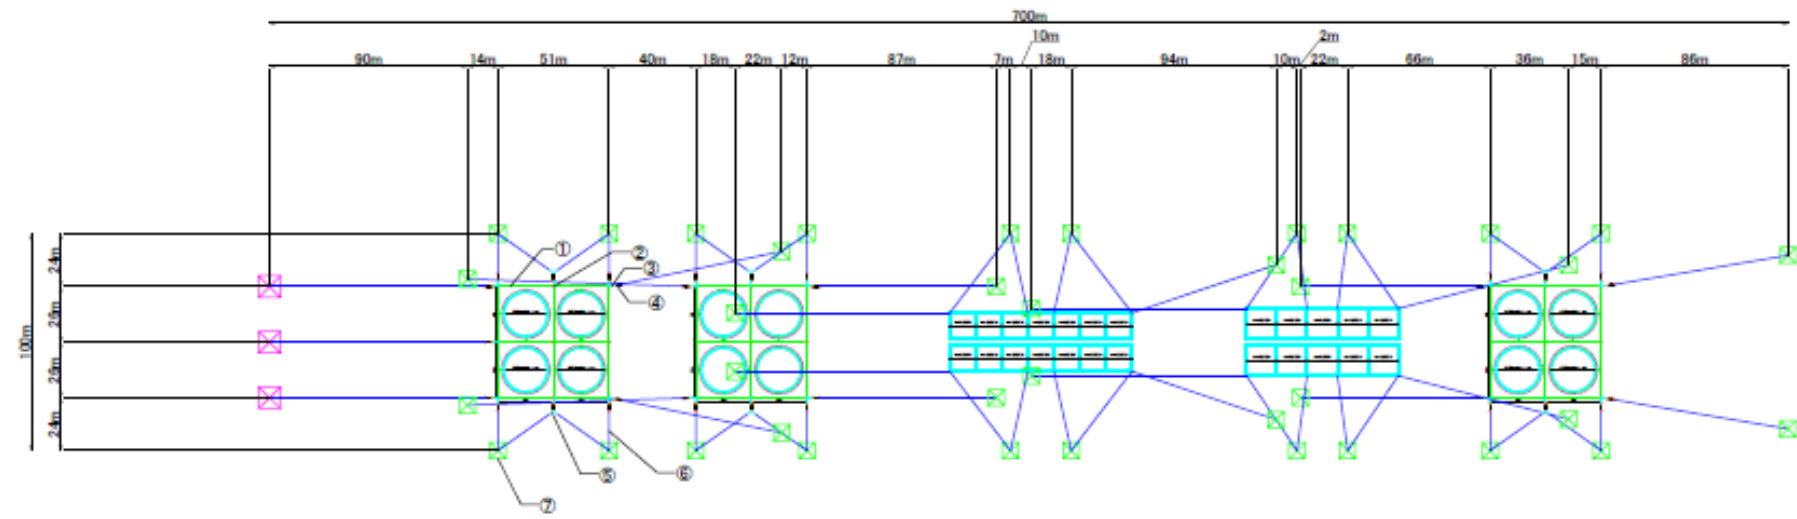

【側面図】

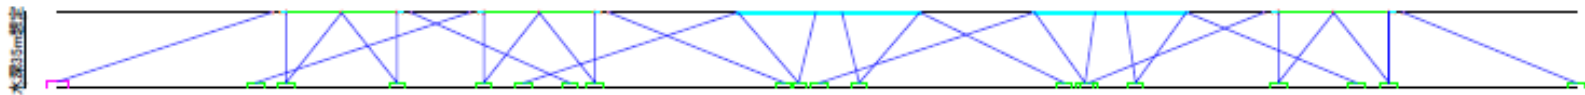


| 名 称        | 規 格 ・ 寸 法                                                                                  | 数 量                 |
|------------|--------------------------------------------------------------------------------------------|---------------------|
| ①本側        | タフライン(ポリプロピレン)ロープ50φ 3打                                                                    | 36本                 |
| ②リング       | タフライン(ポリプロピレン)ロープ50φ 3打 二重 網巻・積巻 直径1.5m                                                    | 3個                  |
| ③リング       | タフライン(ポリプロピレン)ロープ50φ 3打 二重 網巻・積巻 直径1m                                                      | 24個                 |
| ④サルコロープ    | トクライン(ポリエチレン)ロープ50φ 3打                                                                     | 31本                 |
| ⑤サルコ台      | タフライン(ポリプロピレン)ロープ50φ 3打(浮子2個付き)<br>浮子:PF-600 浮力270kg(超高分子量ポリエチレン)、GT-60K-6B 浮力250kg(ABS樹脂) | 31本                 |
| ⑥サルコ台ニ又タマコ | トクライン(ポリエチレン)ロープ30φ 3打 折径1m                                                                | 12本                 |
| ⑦アンカーロープ   | ナイロンロープ40φ 3打                                                                              | 3本                  |
| ⑧アンカーロープ   | トクライン(ポリエチレン)ロープ50φ 3打                                                                     | 58本                 |
| ⑨方塊        | 30トン型コンクリートブロック<br>50トン型コンクリートブロック                                                         | 30トン×38個<br>50トン×3個 |

|             |                                           |    |          |            |    |
|-------------|-------------------------------------------|----|----------|------------|----|
| 図面名         | 熊本県海水養殖漁業協同組合 区画漁業指(天草第526号)内 養殖留置設備の設置工事 |    |          |            |    |
| 顧客名         | 熊本県海水養殖漁業協同組合                             |    |          |            |    |
| 漁場名         | 牛深新漁場(天草市牛深地先(区画漁業指 天草第526号))             |    |          |            |    |
| 漁具名         |                                           |    | ファイル名    | 250115     |    |
| 網型          |                                           |    | 図面作成年月日  | 2025.07.22 |    |
| 漁具水深        | 35m                                       | 部材 | タフライン50φ | 指図書号       | 承認 |
| 西日本ニチモウ株式会社 |                                           |    | 設計       | 田中         |    |

西日本ニチモウ株式会社の承認なしに本図を複製・転写・転用・公開してはならない。

施設位置図、図面に係る資料（３）

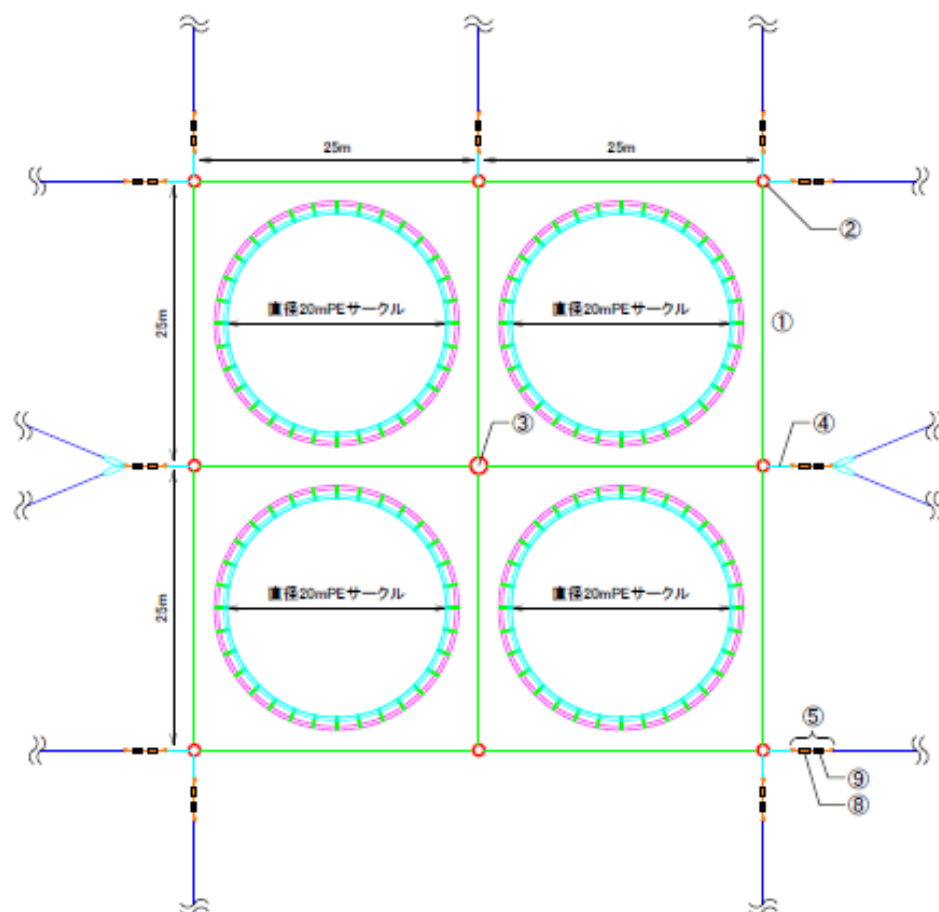

|          |                                         |
|----------|-----------------------------------------|
| ①本例      | タフライン(ポリプロピレン)ロープ50φ 3打                 |
| ②リング     | タフライン(ポリプロピレン)ロープ50φ 3打 二重 網巻・積巻 直径1m   |
| ③リング     | タフライン(ポリプロピレン)ロープ50φ 3打 二重 網巻・積巻 直径1.5m |
| ④サルコロープ  | トクライン(ポリエチレン)ロープ50φ 3打                  |
| ⑤サルコ台    | タフライン(ポリプロピレン)ロープ50φ 3打(浮子2個付き)         |
| ⑥アンカーロープ | ナイロンロープ40φ 3打                           |
| ⑦アンカーロープ | トクライン(ポリエチレン)ロープ50φ 3打                  |

【サルコ台取り付け浮子規格】

|                                                       |         |
|-------------------------------------------------------|---------|
| ⑧PF-600(超高分子量ポリエチレン) <input type="checkbox"/>         | 270kg/個 |
| ⑨CT-60K-6B(ABS樹脂) <input checked="" type="checkbox"/> | 250kg/個 |

|                                                                                       |                               |    |          |  |            |        |       |                        |  |
|---------------------------------------------------------------------------------------|-------------------------------|----|----------|--|------------|--------|-------|------------------------|--|
| 国名                                                                                    | 熊本県海水養殖漁業協同組合                 |    |          |  |            | 区画漁場名  |       | (天草第526号)内 養殖組合設置の養殖工事 |  |
| 顧客名                                                                                   | 熊本県海水養殖漁業協同組合                 |    |          |  |            |        |       |                        |  |
| 漁場名                                                                                   | 牛深新漁場(天草市牛深地先(区画漁場名 天草第526号)) |    |          |  |            |        |       |                        |  |
| 漁具名                                                                                   | サークル式                         |    |          |  | ファイル名      | 250115 |       |                        |  |
| 網型                                                                                    |                               |    |          |  | 国国作成年月日    |        | 漁具納品日 |                        |  |
|                                                                                       |                               |    |          |  | 2025.07.22 |        |       |                        |  |
| 漁具水深                                                                                  | 35m                           | 部材 | 77インチ50φ |  | 指図書号       | 承認     | 設計    | 検収                     |  |
|  | 西日本ニチモウ株式会社                   |    |          |  |            |        |       | 田中                     |  |
| 西日本ニチモウ株式会社の承認なしに本図を複写、転用、公開してはならない。                                                  |                               |    |          |  |            |        |       |                        |  |